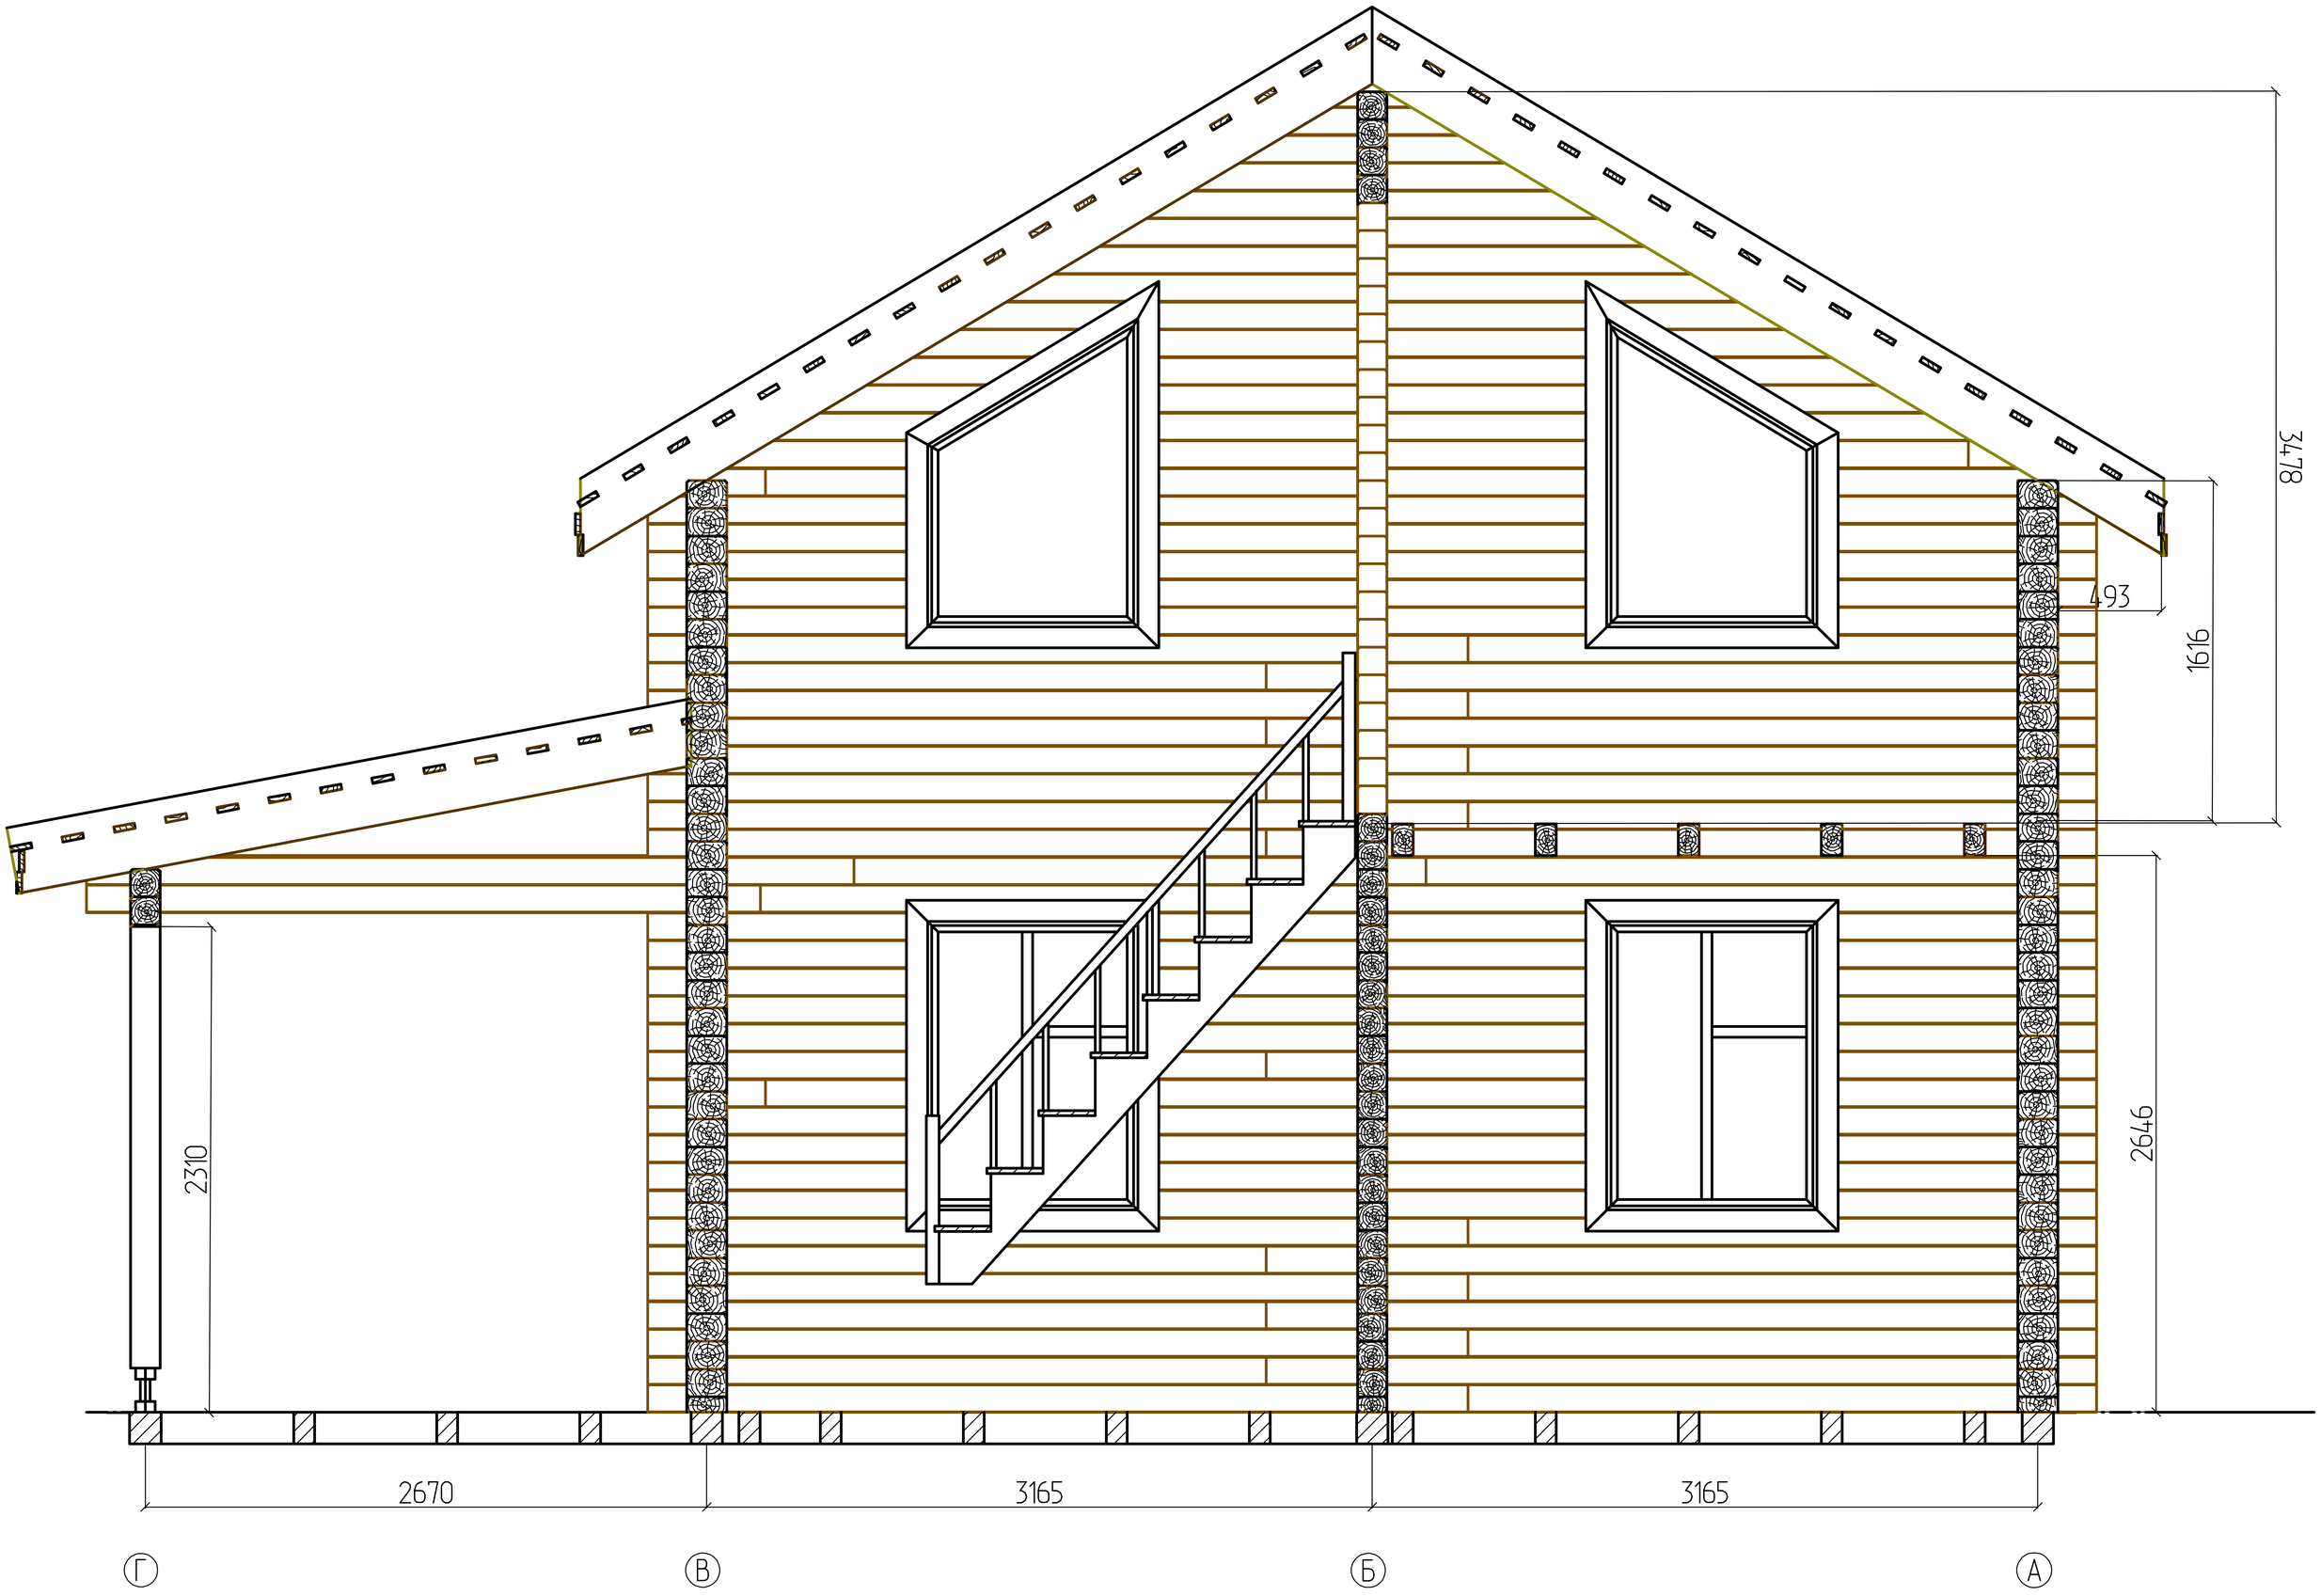Разрез 1 - 1