План на отм. 0,000

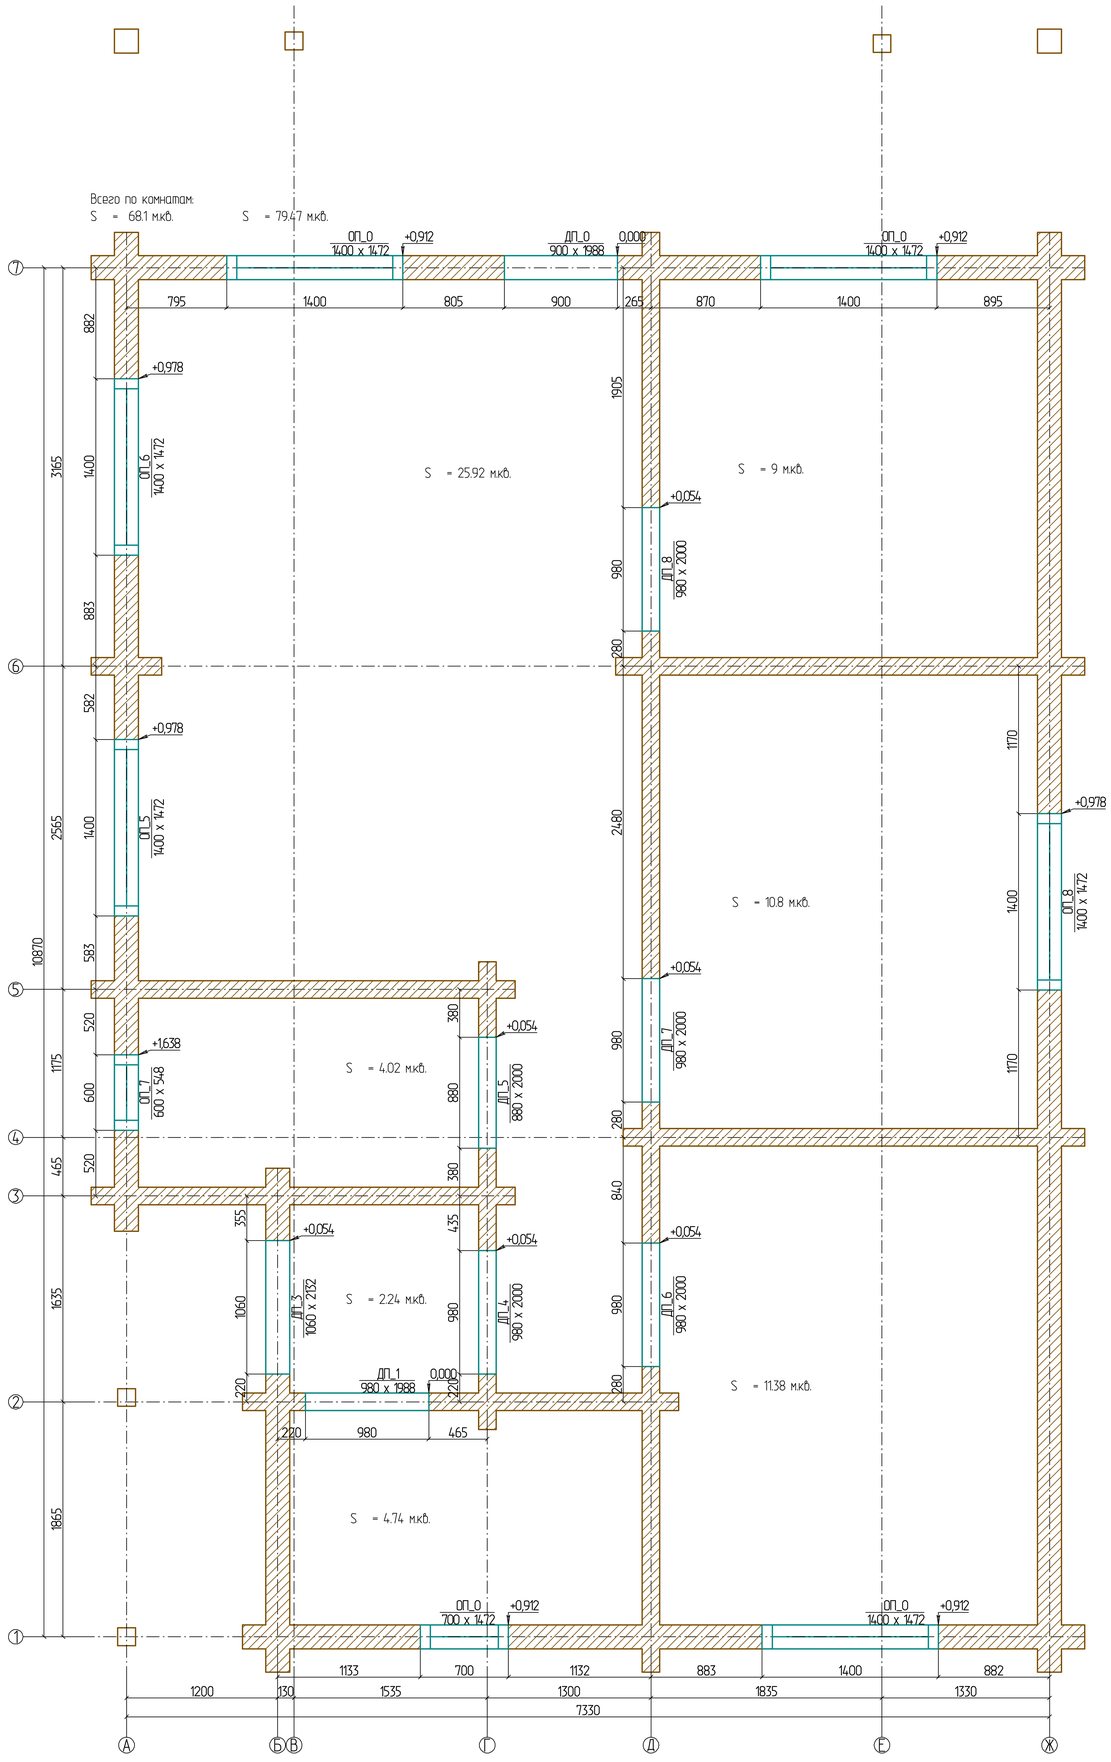
Всего по комнатам:
S = 68.1 м.кв.
S = 79.47 м.кв.
S = 25.92 м.кв.
S = 9 м.кв.
S = 10.8 м.кв.
S = 4.02 м.кв.
S = 2.24 м.кв.
S = 11.38 м.кв.
S = 4.74 м.кв.
ОП_0 1400 x 1472
ДП_0 900 x 1988
ОП_6 1400 x 1472
ОП_5 1400 x 1472
ОП_8 1400 x 1472
ОП_7 600 x 548
ДП_8 980 x 2000
ДП_7 980 x 2000
ДП_5 880 x 2000
ДП_3 1060 x 2152
ДП_4 980 x 2000
ДП_6 980 x 2000
ДП_1 980 x 1988
ОП_0 700 x 1472
+0.912
+0.978
+0.054
+1.638
0.000
7330
10870
3165
2565
1865
1635
1175
465
1200
1535
1300
1835
1330
1133
700
1132
883
1400
882
795
805
900
265
870
895
1905
980
280
2480
840
1170
1400
882
883
582
583
520
600
520
380
880
380
435
355
1060
220
980
465
130
1400
1400
1400