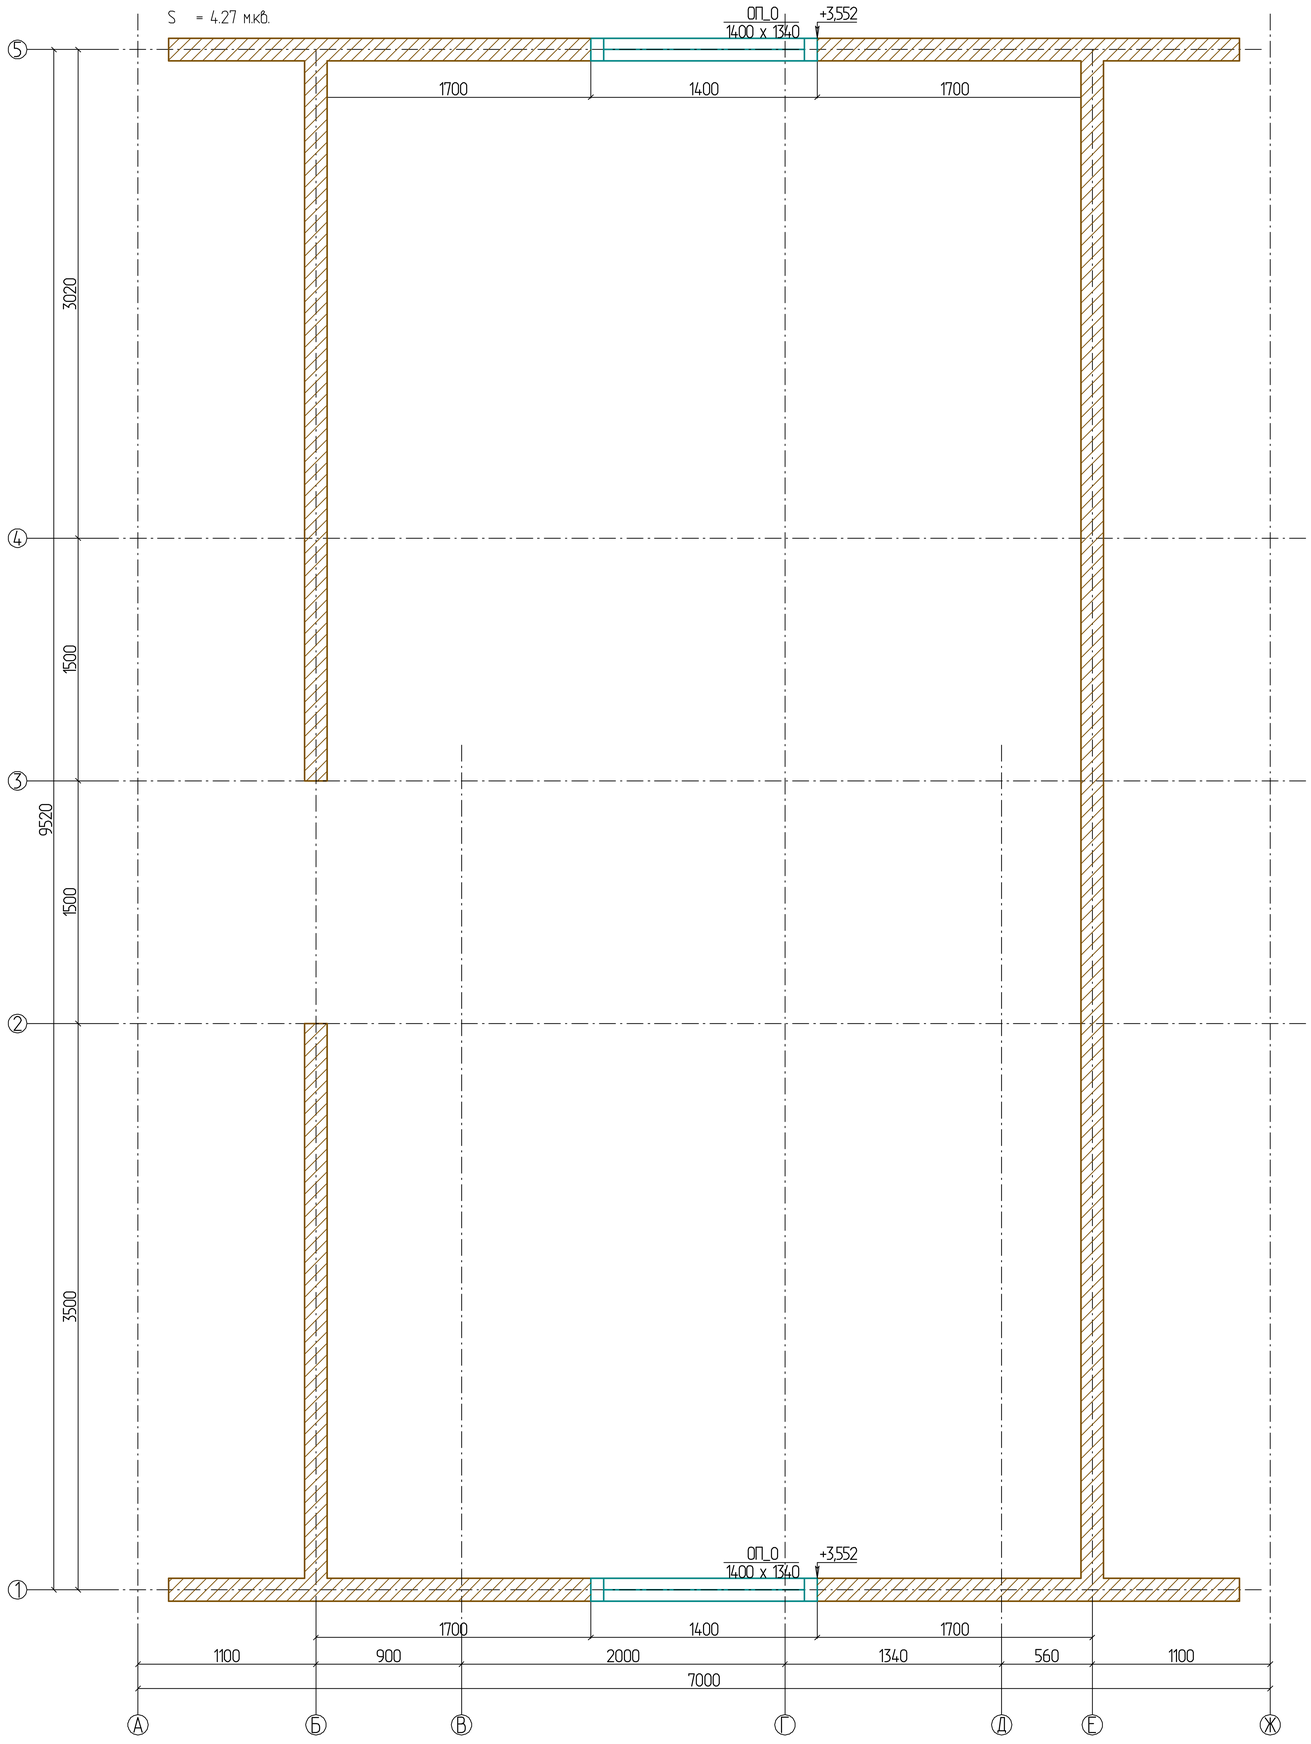План на отм. +2,895