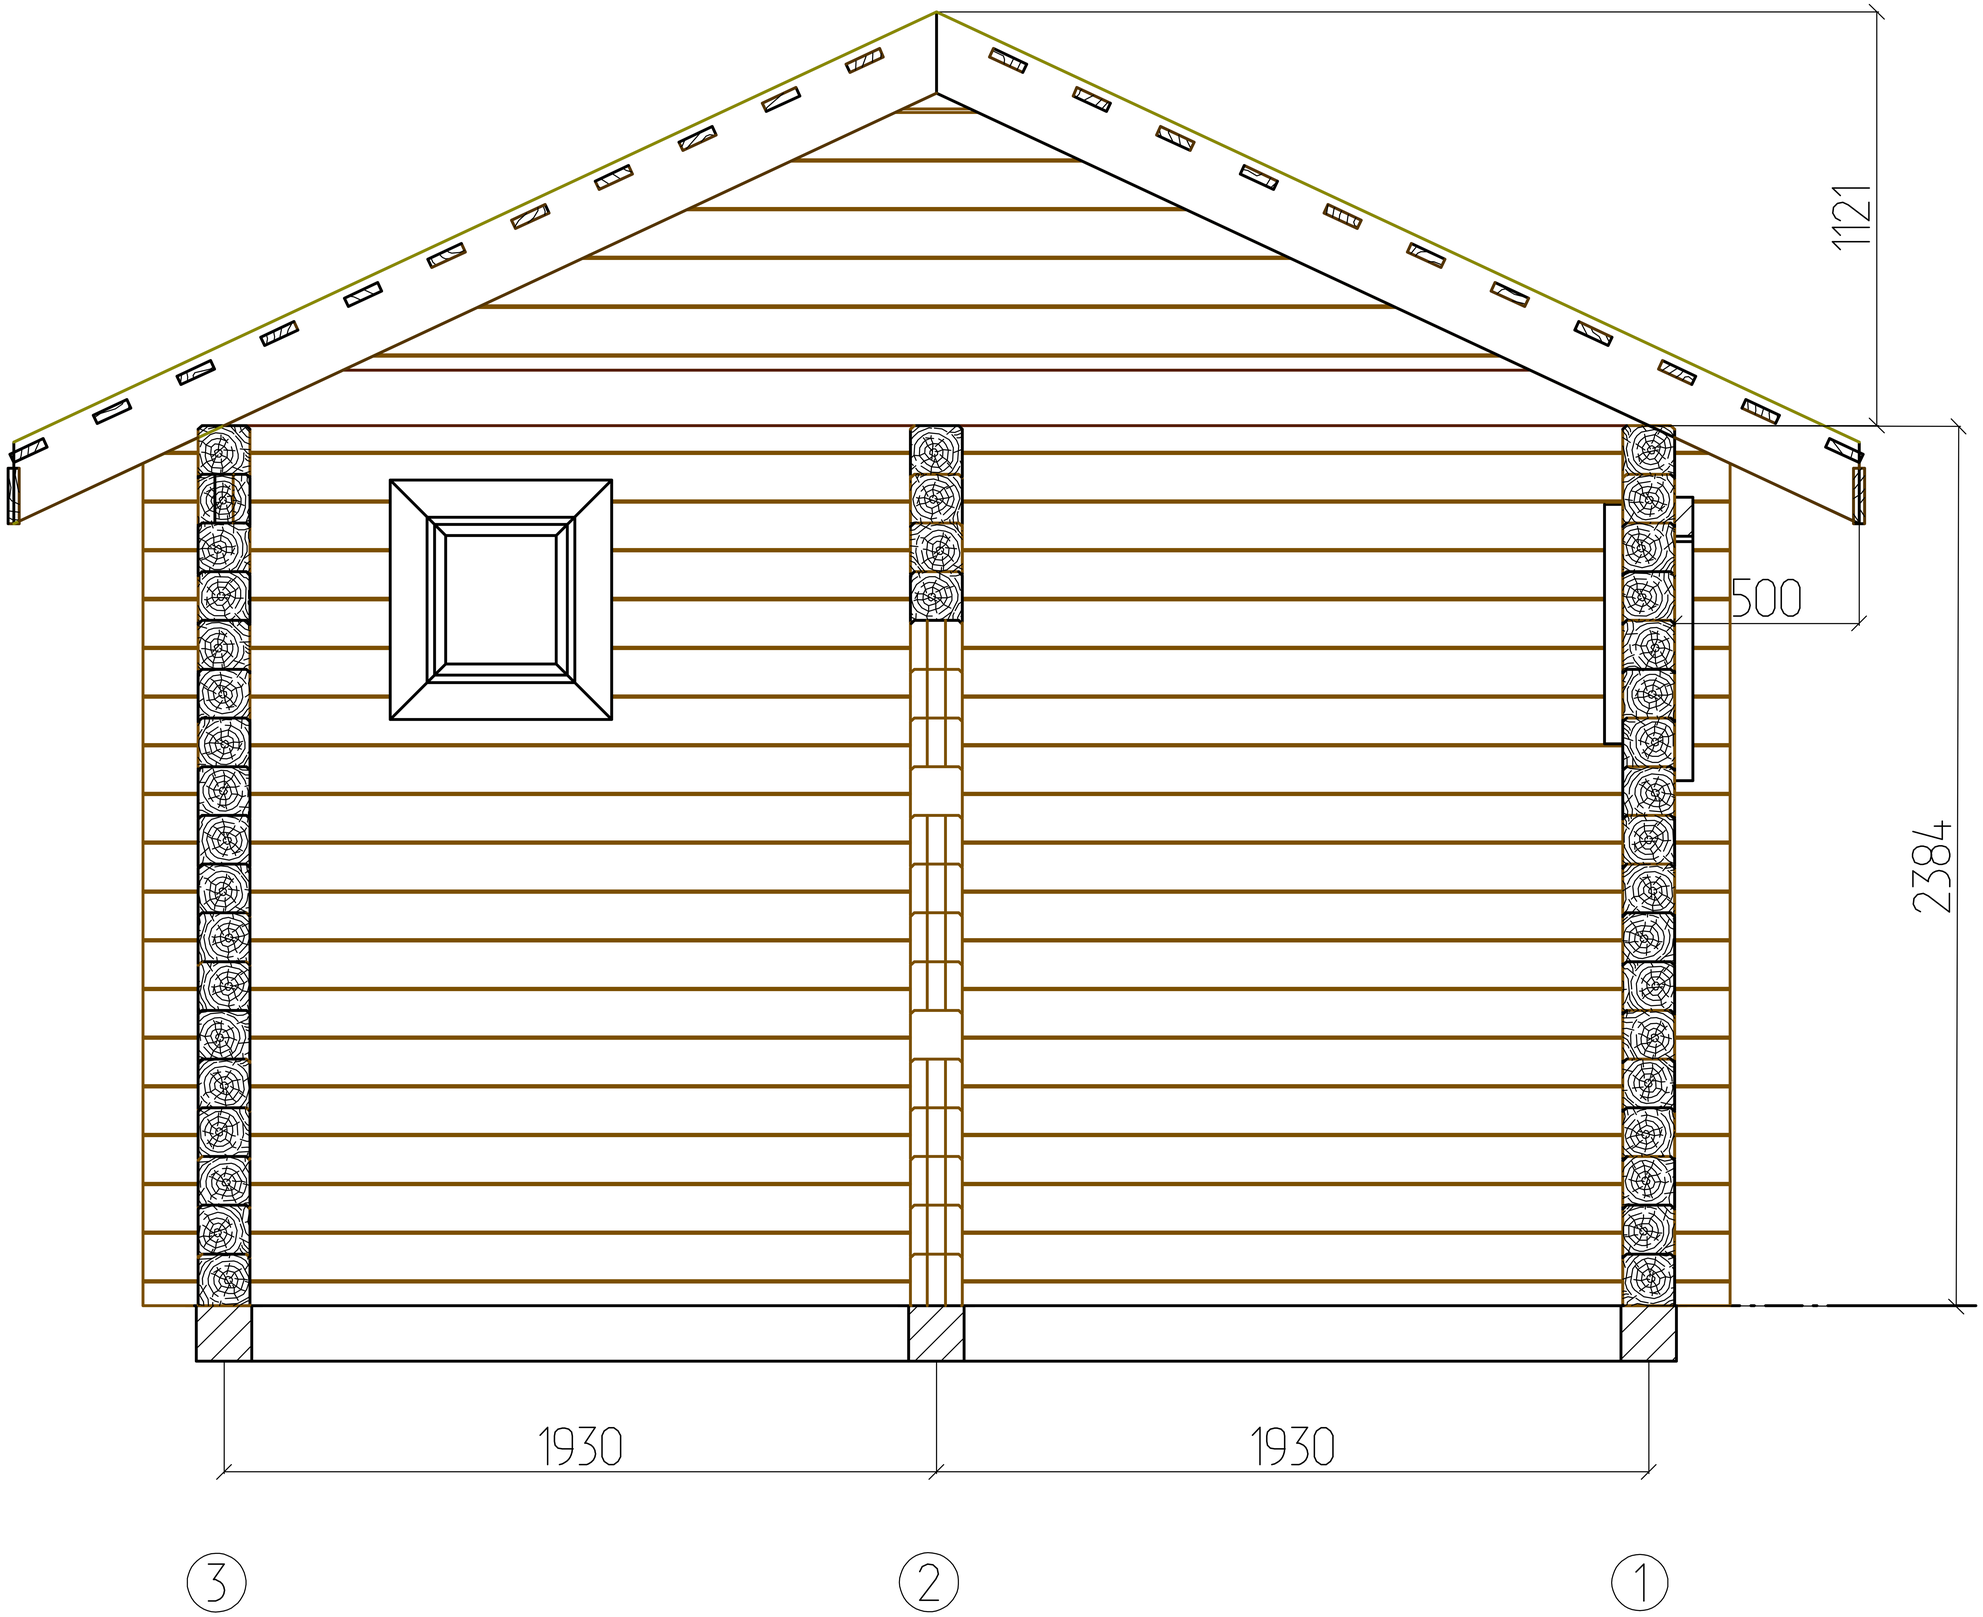Разрез 1 – 1